


STRASSE -B-

PROFIL 0+018


1

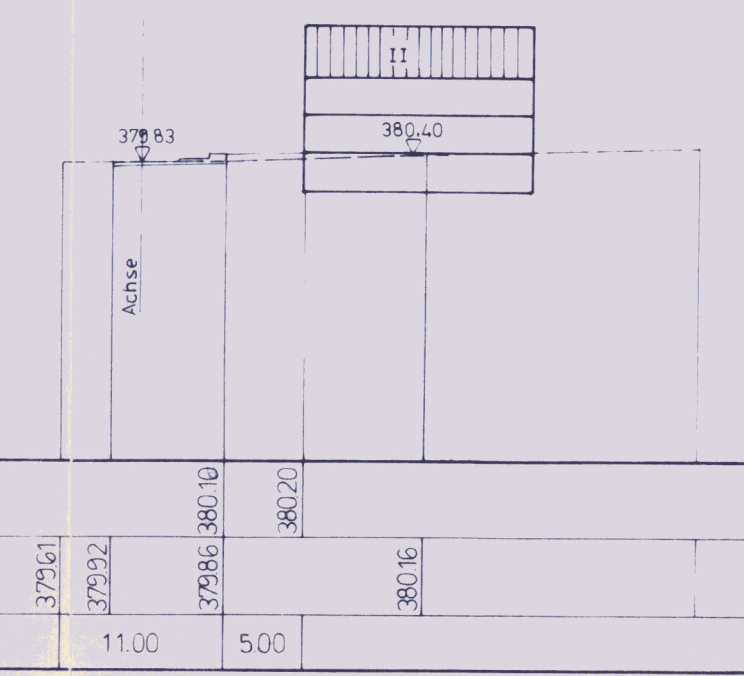

PROFIL 0+035


2

NEFL
252157

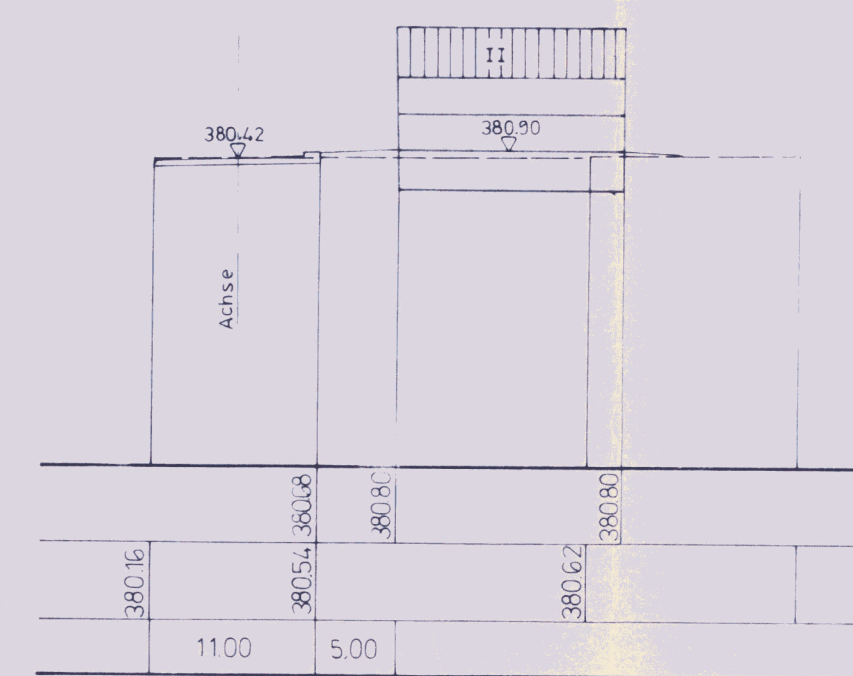

PROFIL 0+053


17

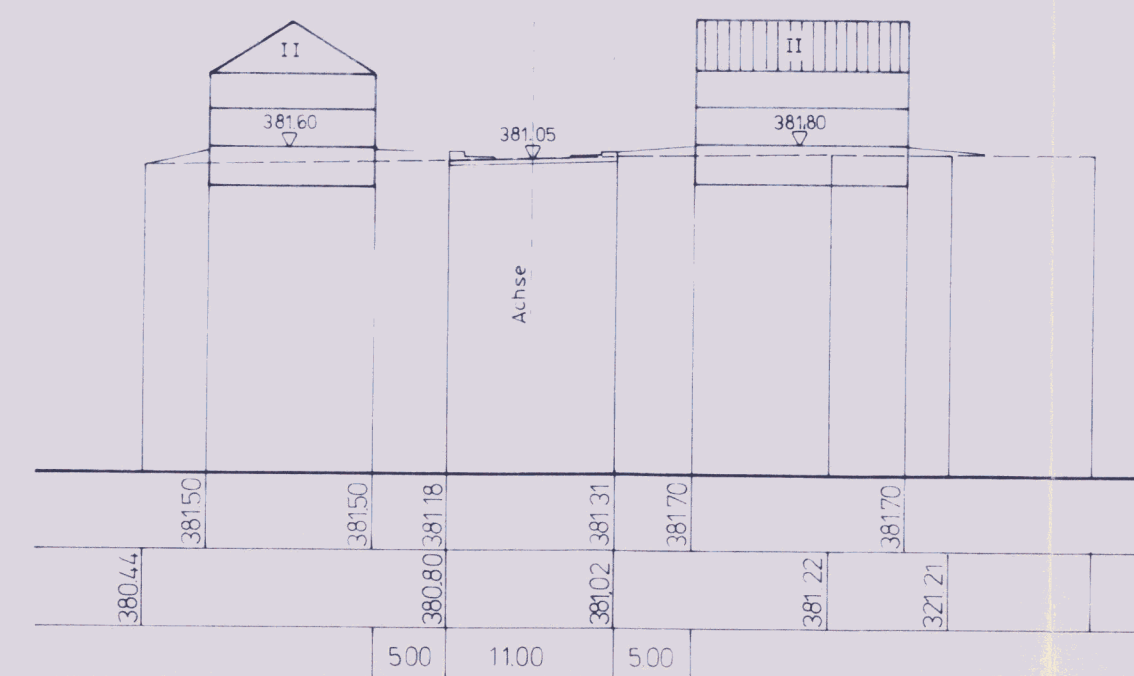

3

PROFIL 0+077.5


18

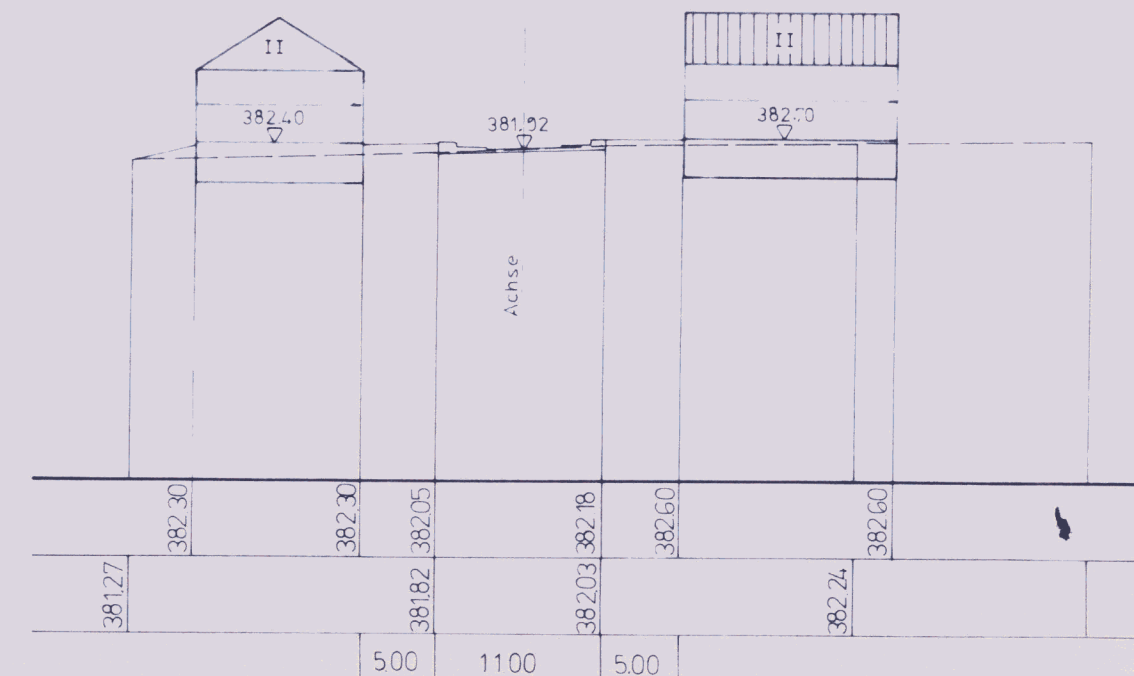

4

PROFIL 0+093


19

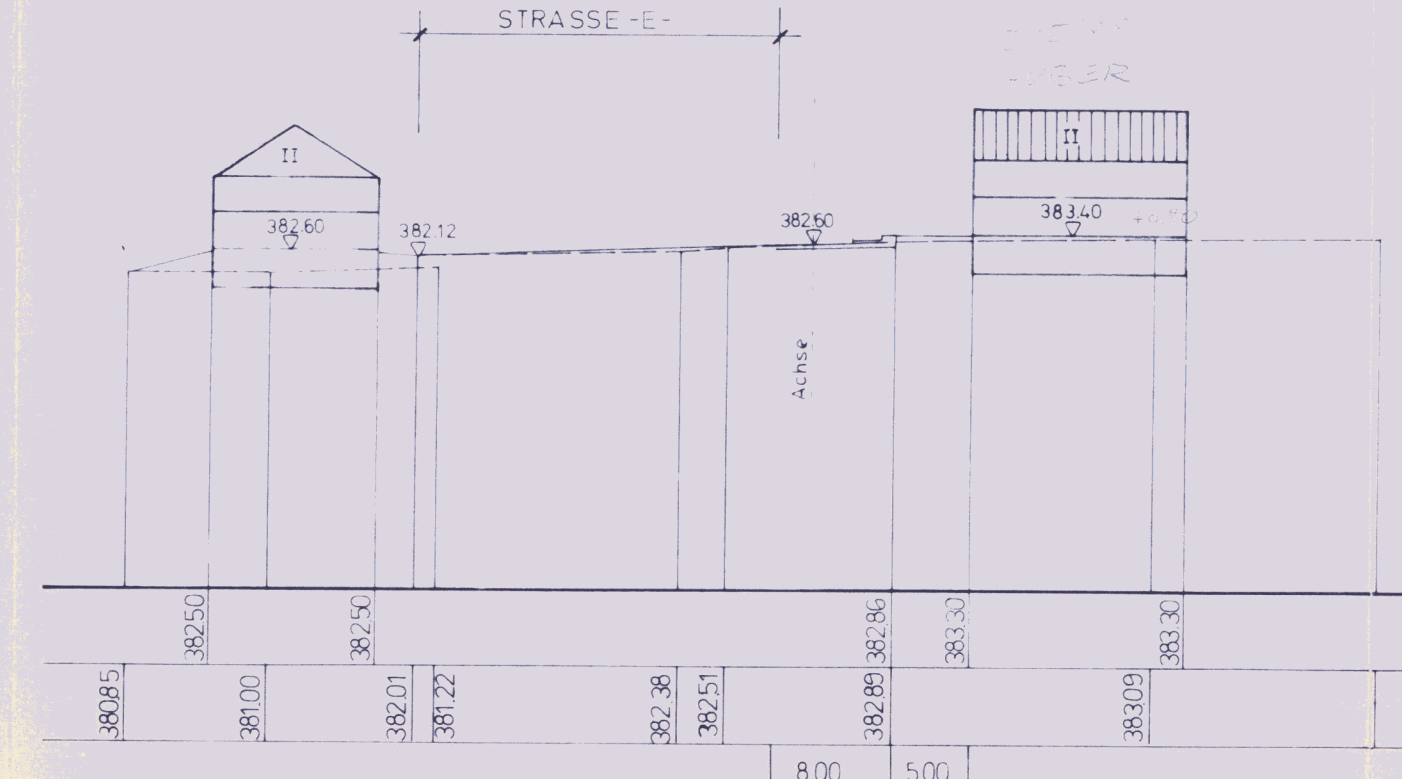

5

PROFIL 0+093

21

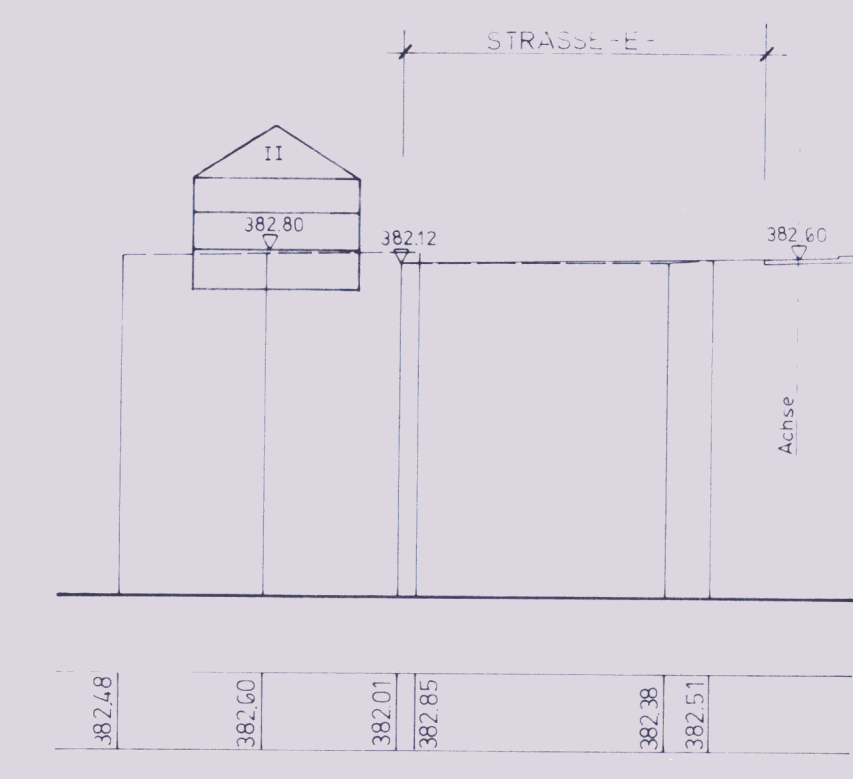

PROFIL 0+112


20



6

PROFIL 0+132

22

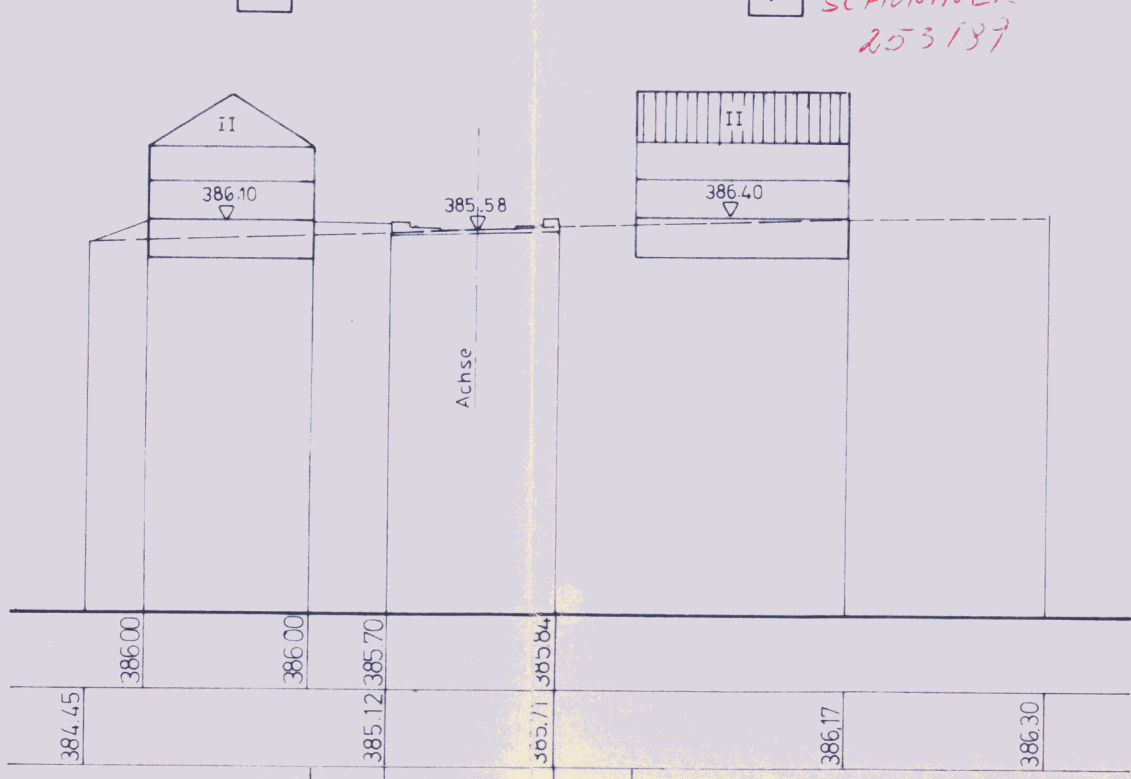

7


SCHÖNLEBER
253137

STRASSE -B-

PROFIL 0+150


23
KELLY
252157

8

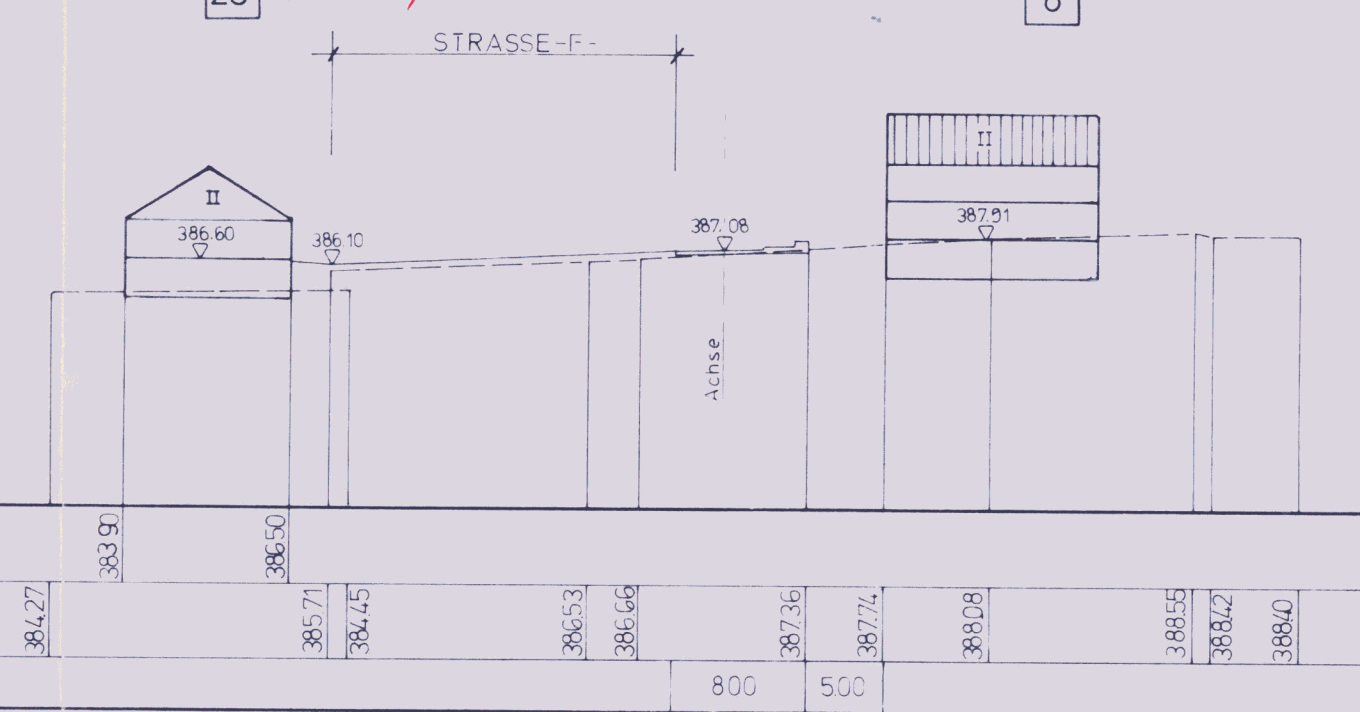


PROFIL 0+150

25

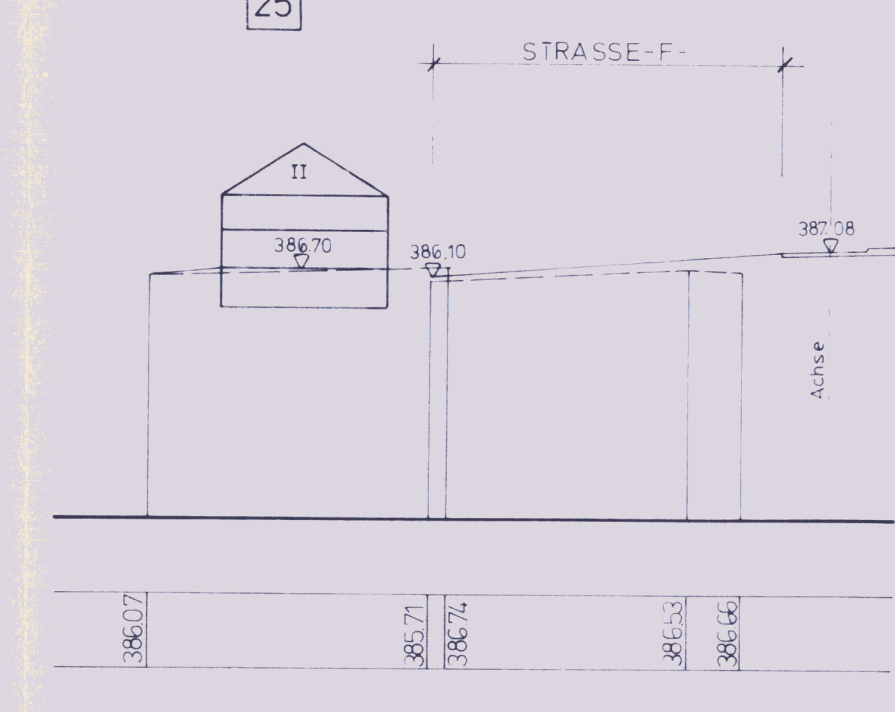

PROFIL 0+169.5


24

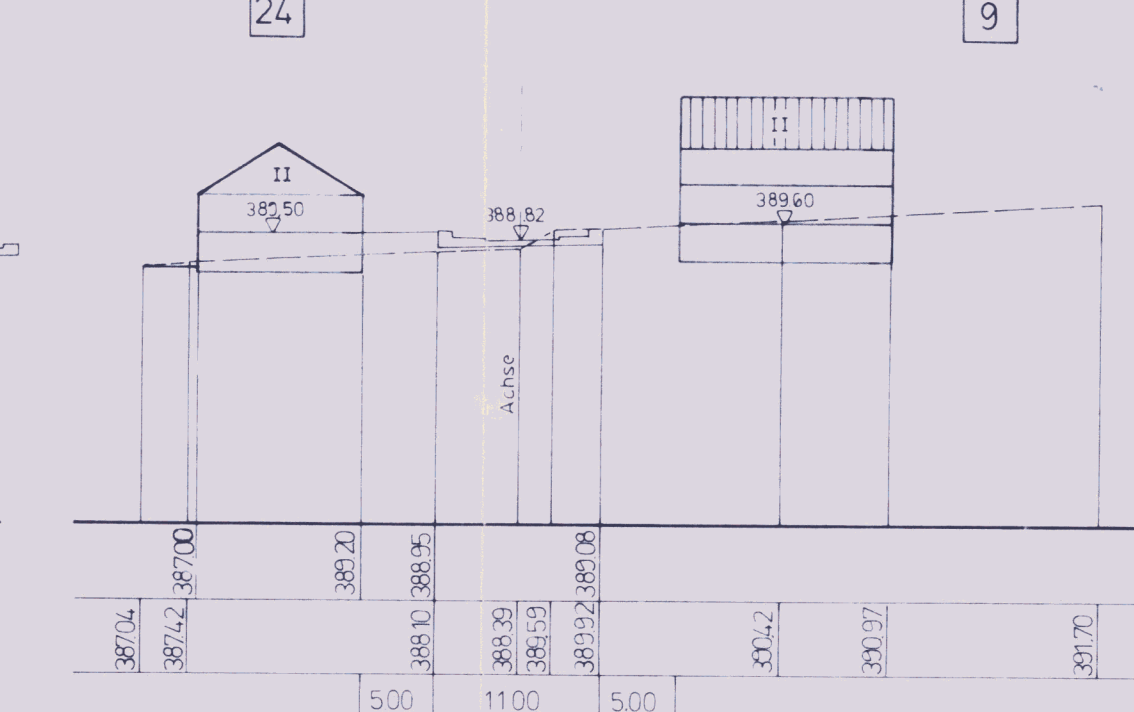

9

PROFIL 0+188

26

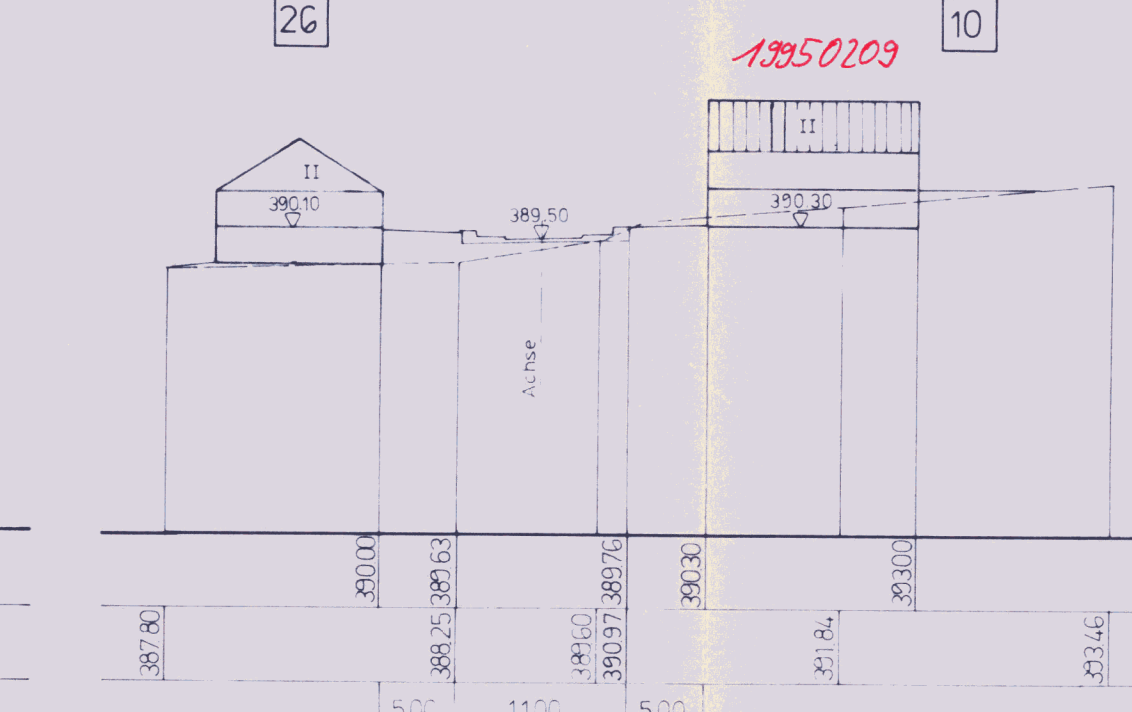


10

12550203

PROFIL 0+205

27

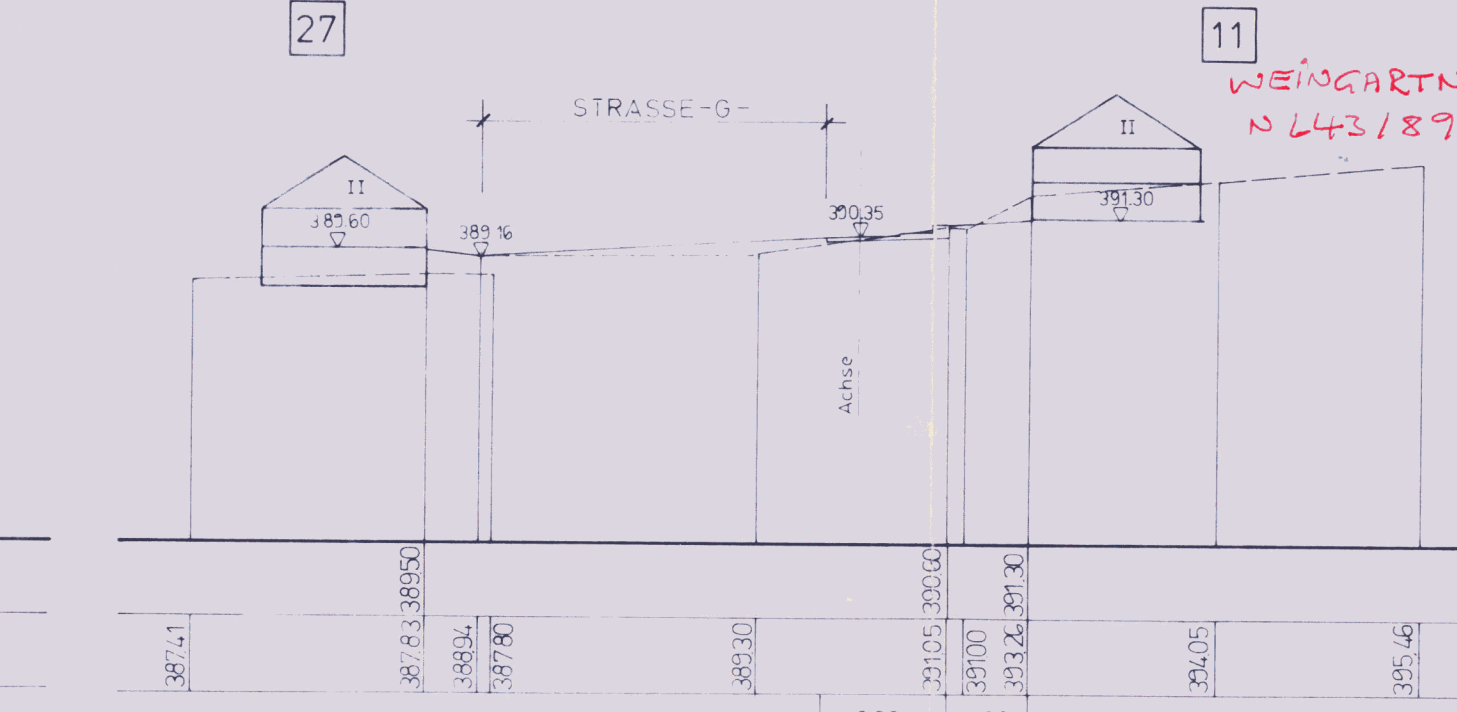


11

WEINGARTNER
2543189


PROFIL 0+220

28

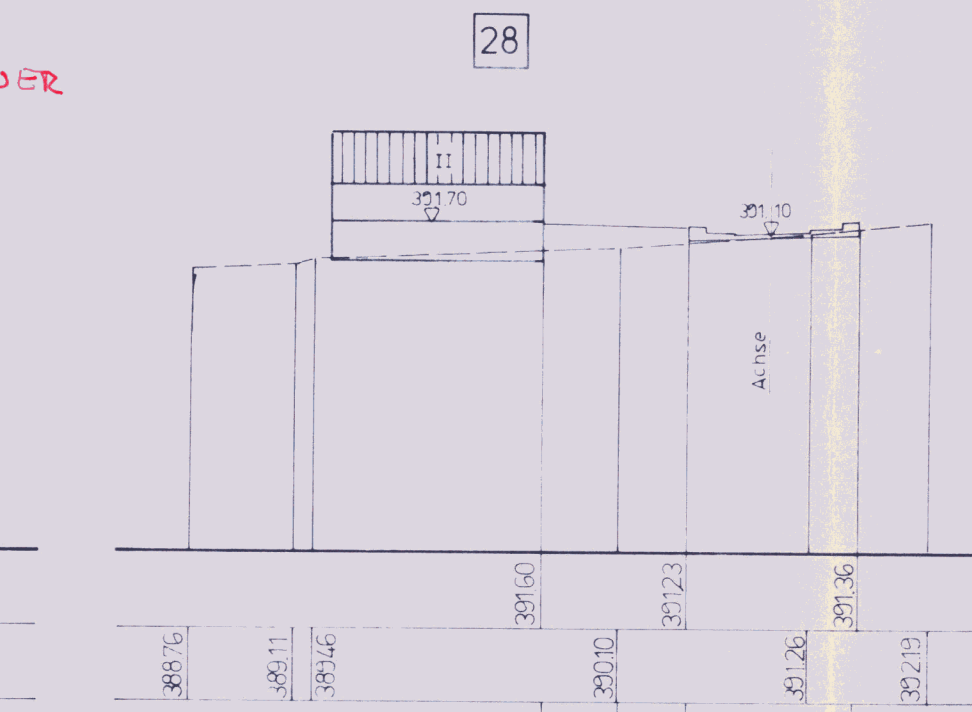

PROFIL 0+236


12

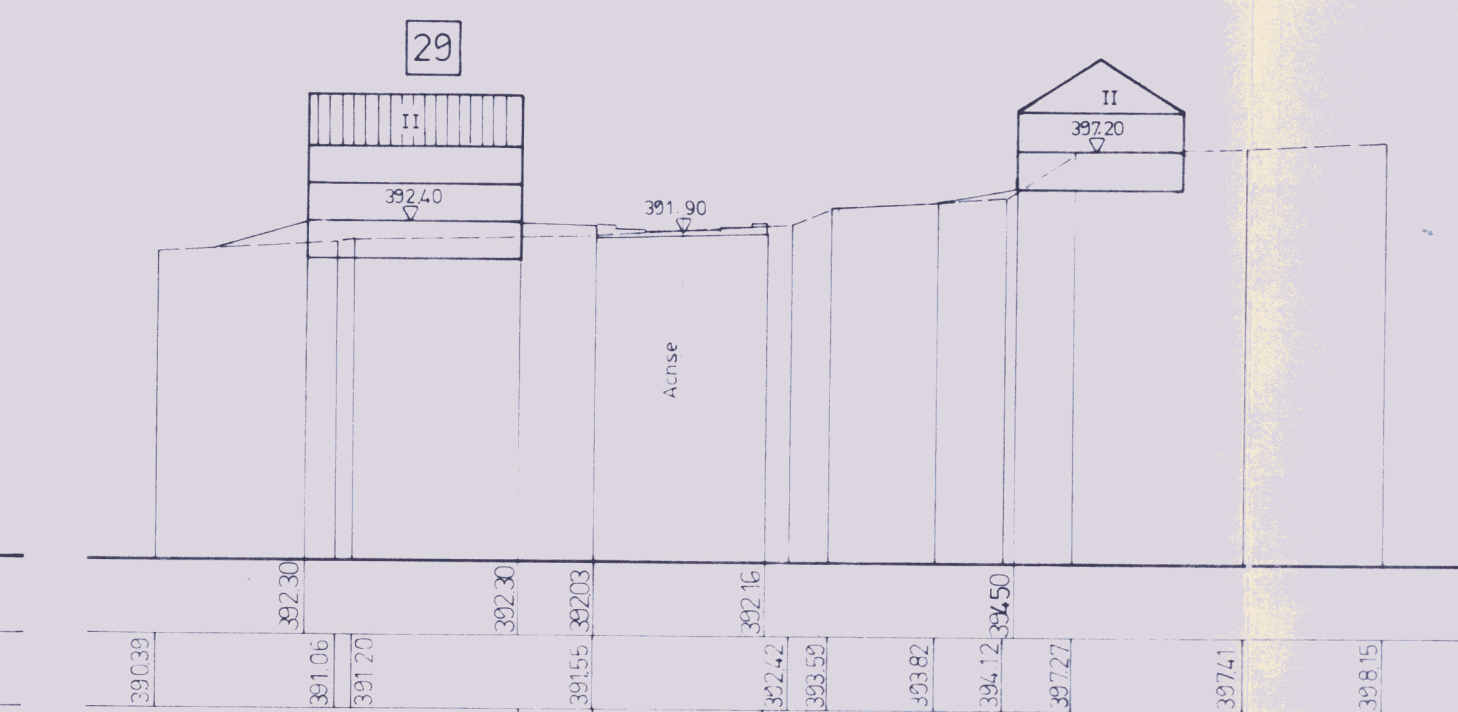

STRASSE -B-


PROFIL 0+255

31

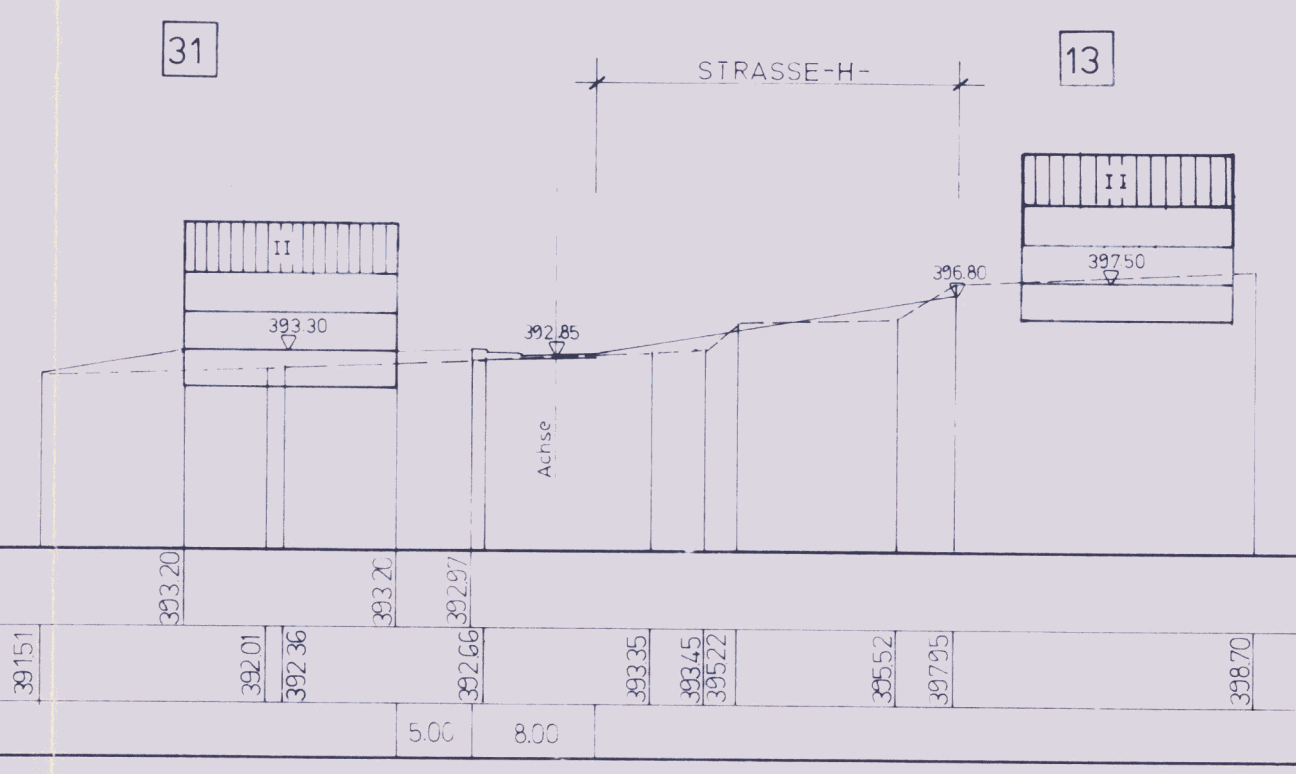

PROFIL 0+274

32

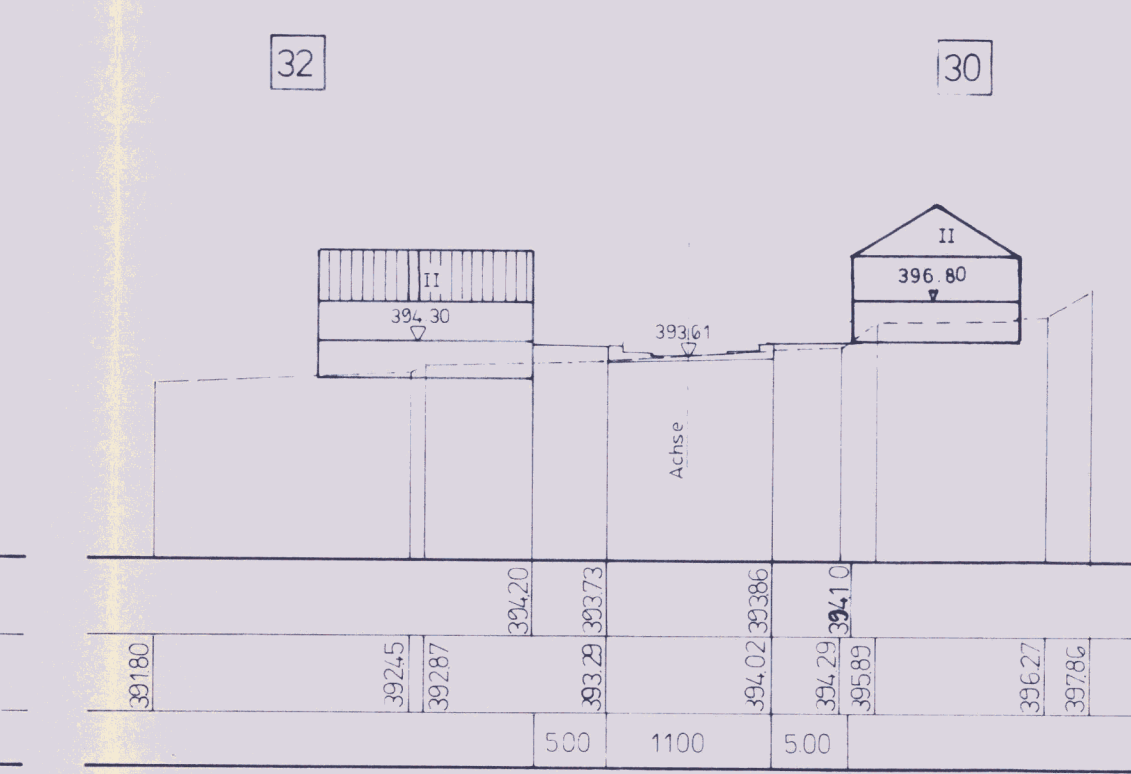

30

PROFIL 0+294


34



33

PROFIL 0+313.5


35

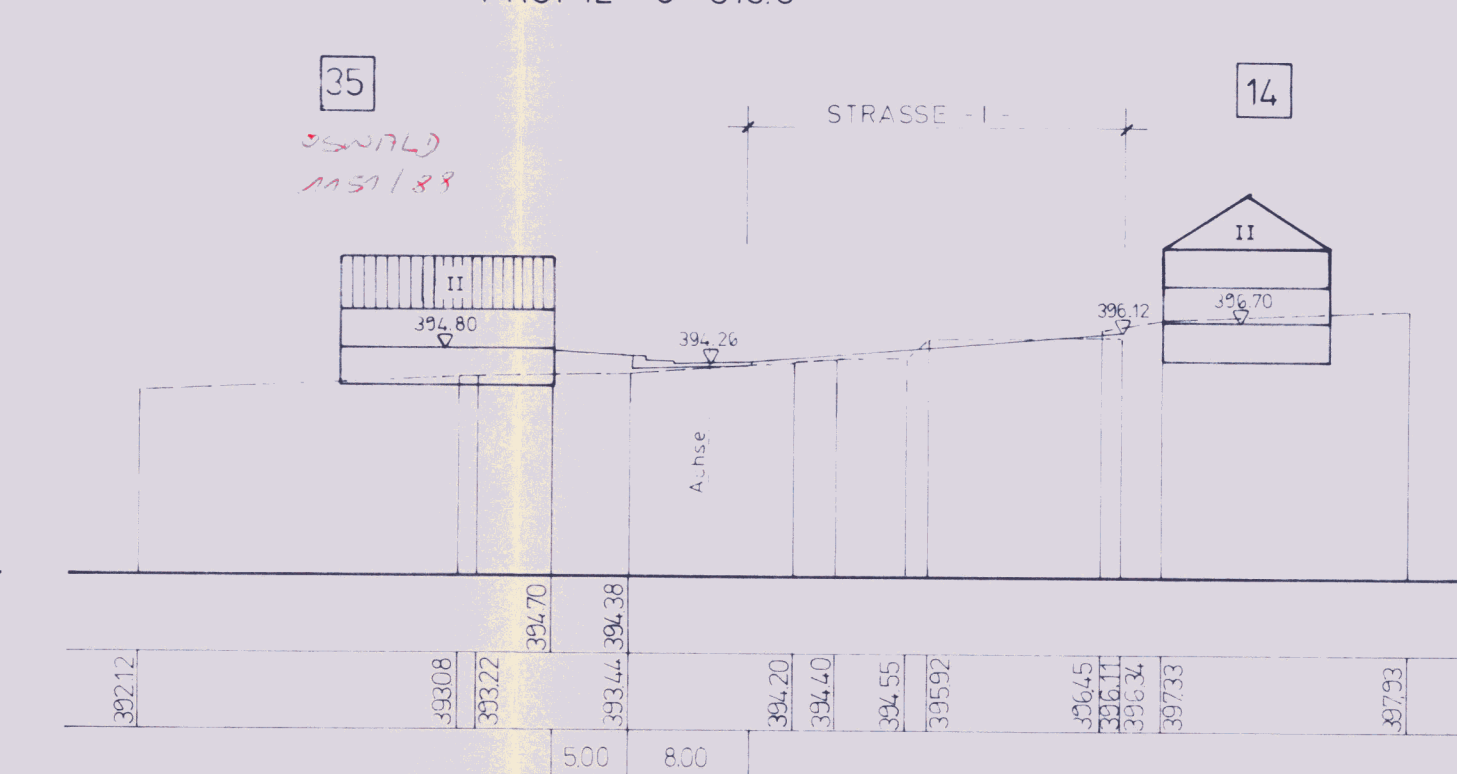

14


PROFIL 0+313.5

15

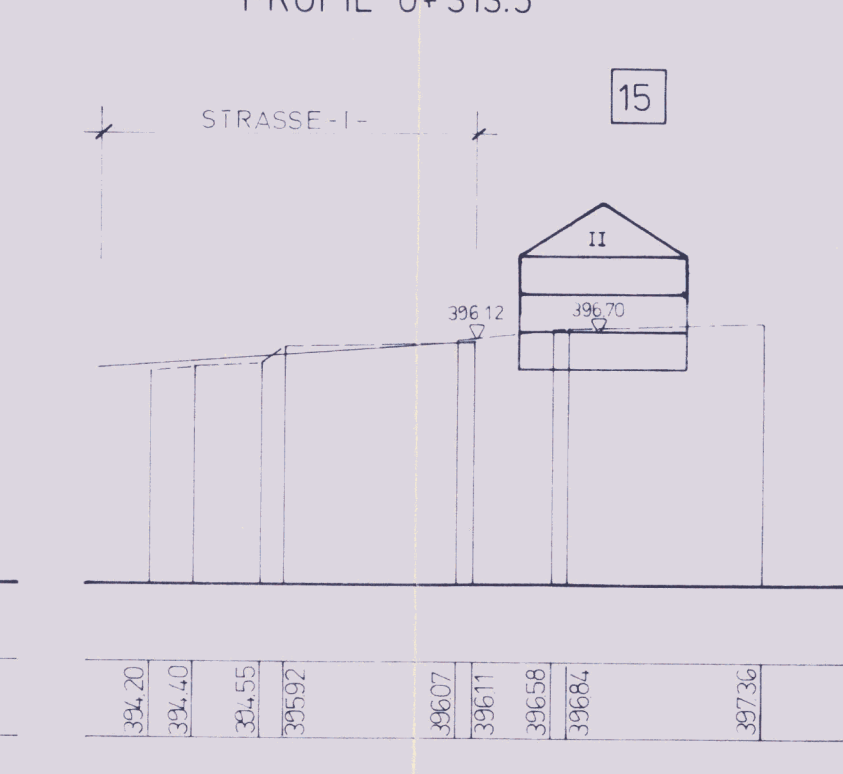

PROFIL 0+332.5


37

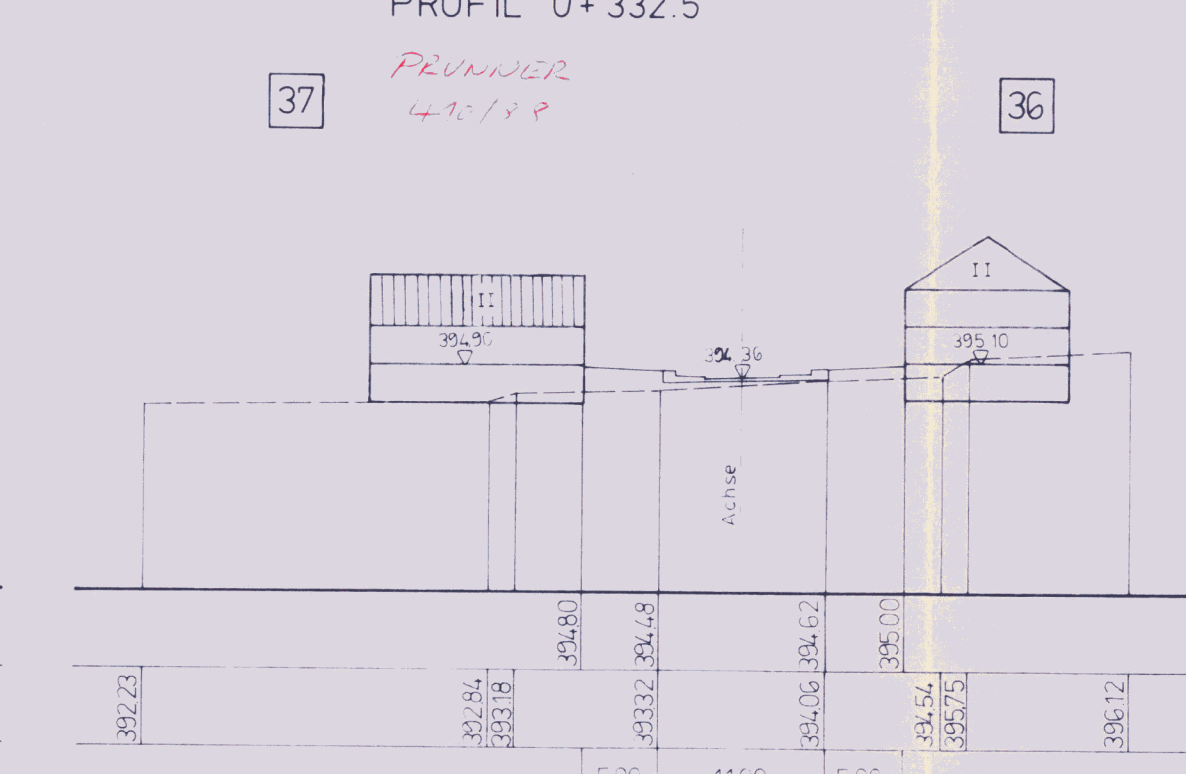

STRASSE -D-


PROFIL 0+011

16

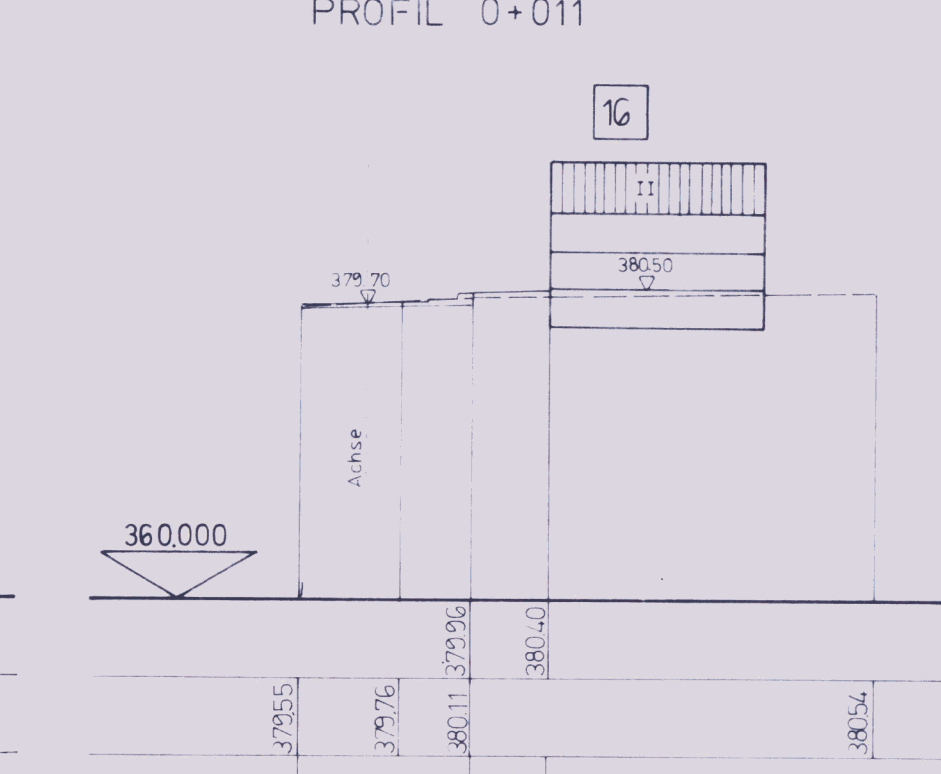

Markt
8077 REICHTSHOFEN

05 Juni 1984

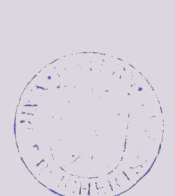

Hammert
Bürgermeister

Objekt: BEBAUUNGSPLAN NR. 3 „REICHTSHOFEN WEST III“ GDE REICHTSHOFEN LKR PFAFFENHOFEN			
Bauteil: SCHNITTE DURCH DIE BAUPARZELLEN			
Maßstab: 1:500 - 500	Plan Nr.: 32.04.83	Datum: 04.10.1983	
Entwurf: geändert 2.2.84	gezeichnet: Ju	geprüft: [Signature]	

ingeneurbüro
wipfler
Planung · Bauleitung
Bauberatung
Abwasserbeseitigung
Straßenbau
Baukonstruktionen
Vermessungen · Statik
Bauleitplanungen
Hohenwarter Str. 144
8066 Pfaffenhofen
Ruf. 08441
4011 + 4012

2011 Gebr. Widmann

neu

17.1.86