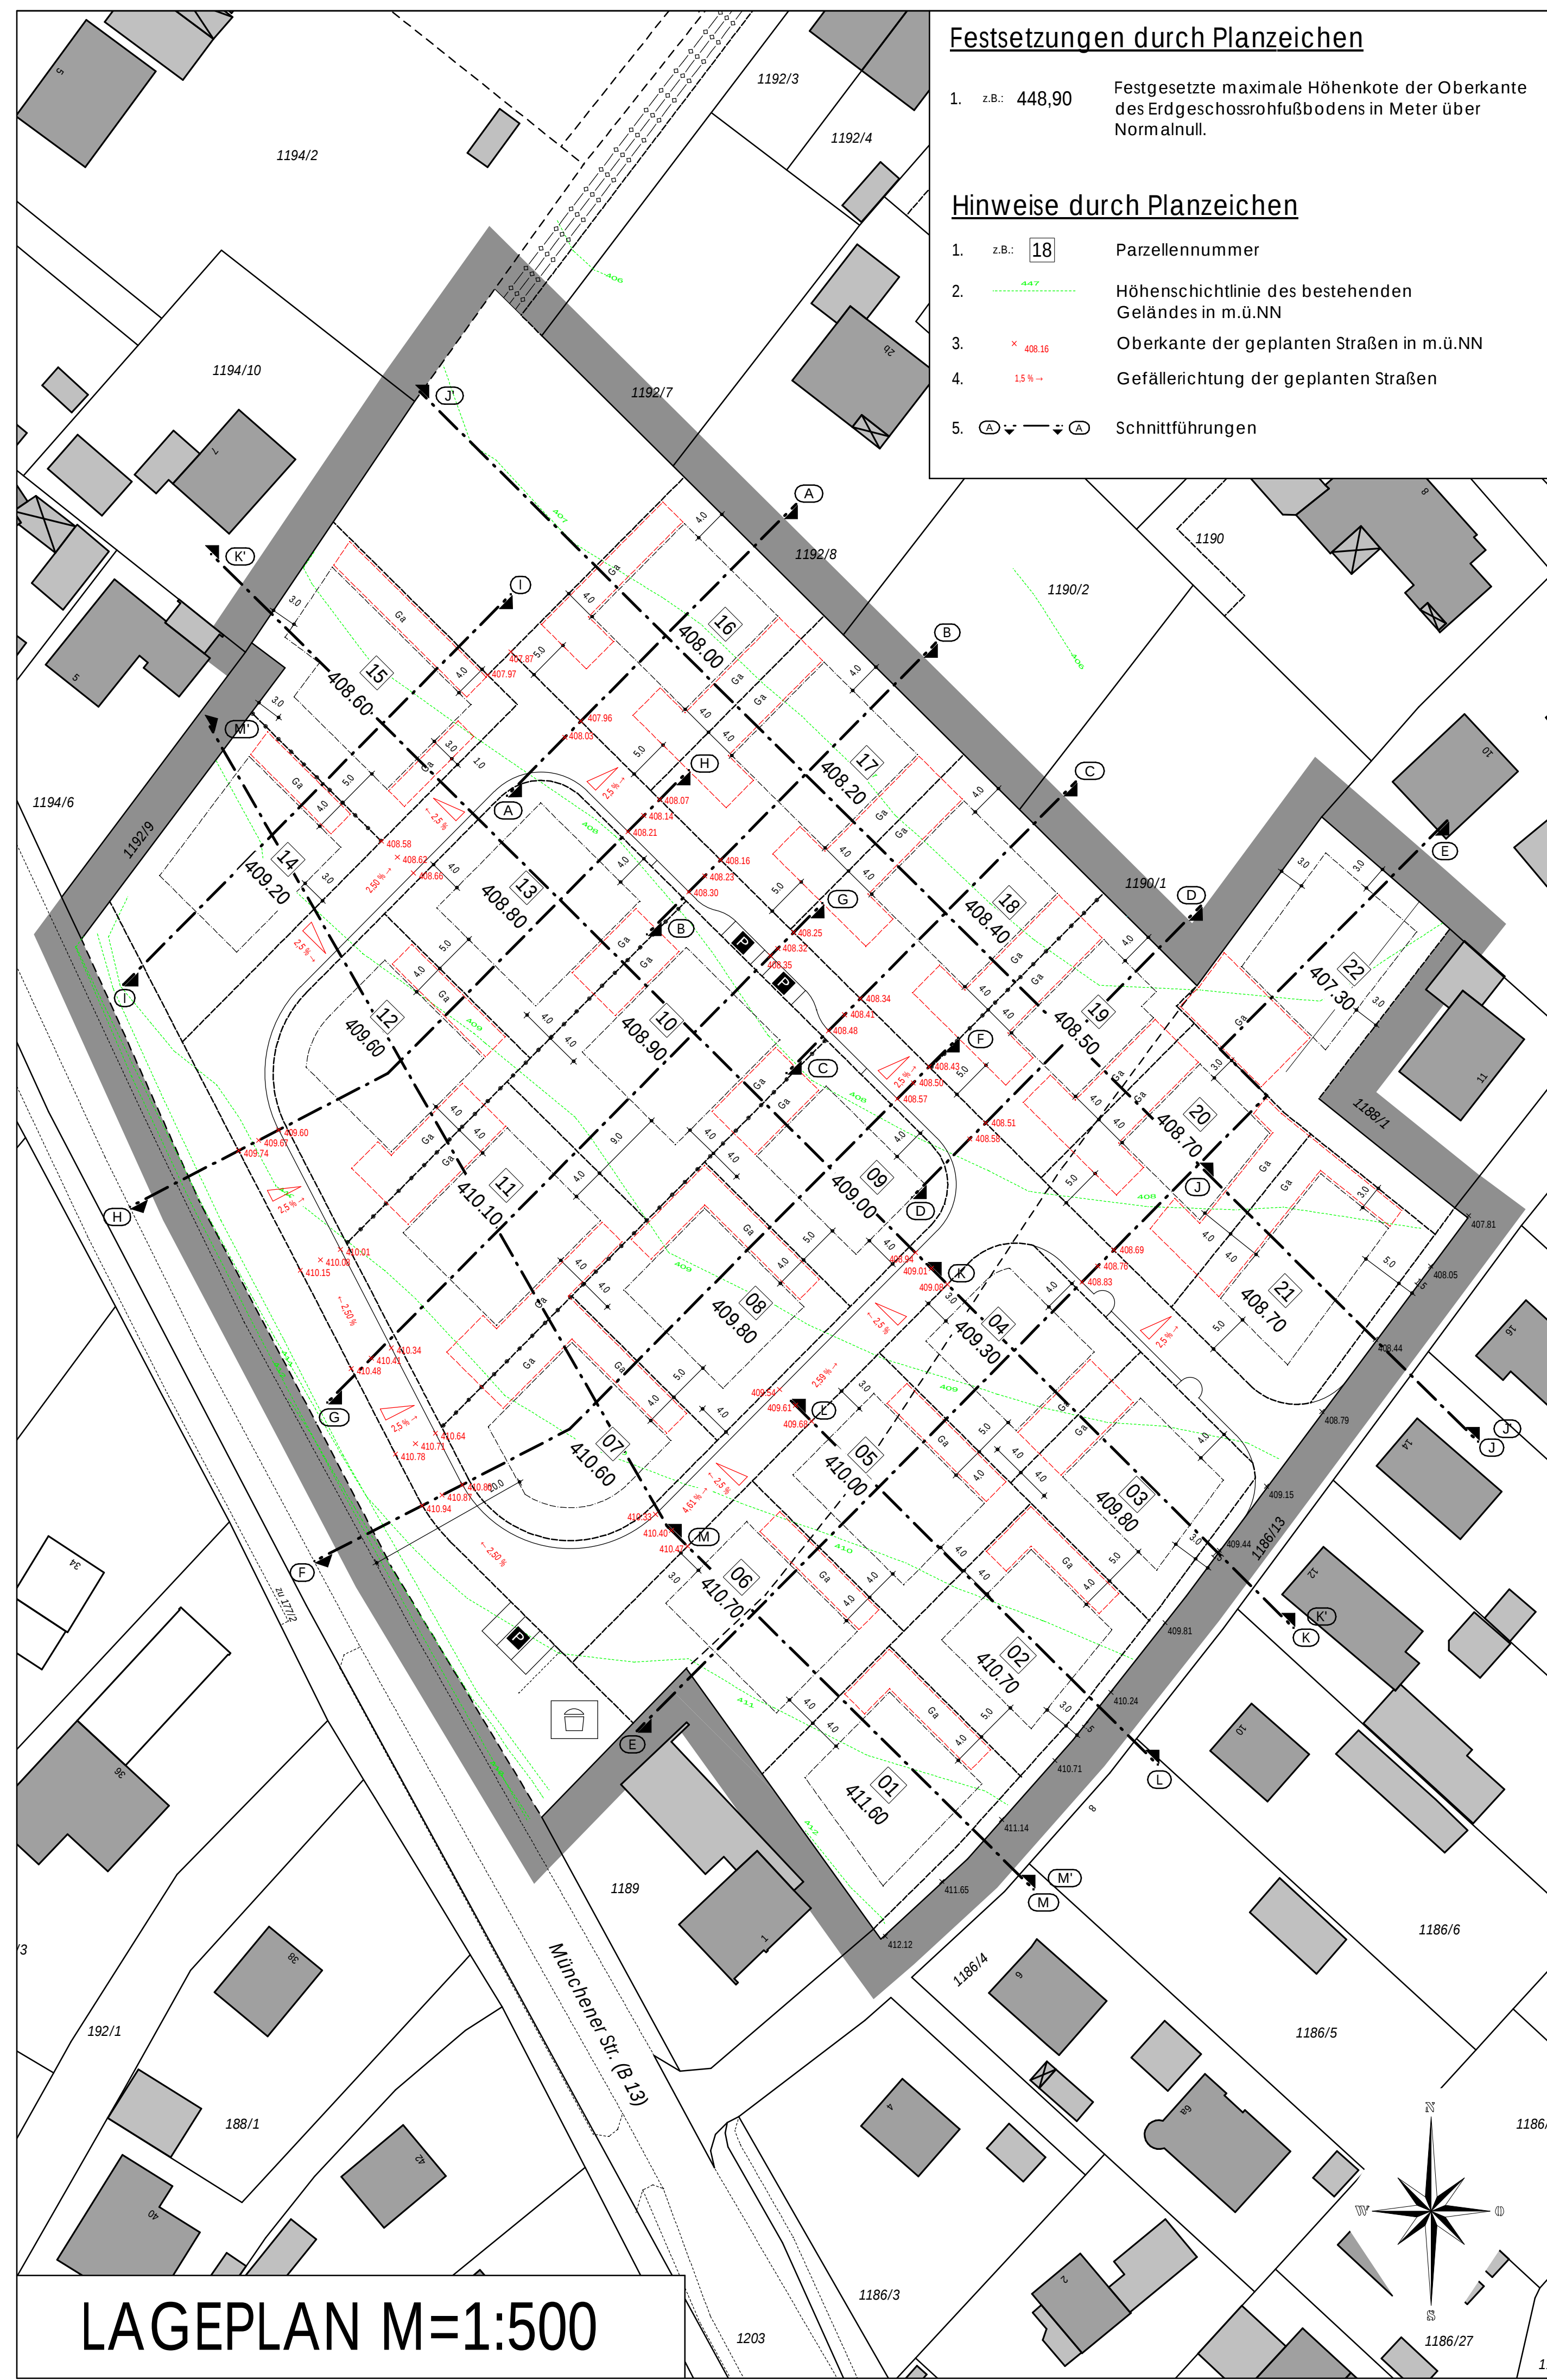


Festsetzungen durch Planzeichen

- z.B.: 448,90 Festgesetzte maximale Höhenkote der Oberkante des Erdgeschossroßbodens in Meter über Normalnull.

Hinweise durch Planzeichen

- Oberkante Verkehrsflächen
- natürliches Gelände
- festgelegtes Gelände
- z.B.: 08 Parzellennummer
- vorhandene Grundstücksgrenzen
- geplante Grundstücksgrenzen
- Baugrenze

GEMEINDE PÖRNBACH



BEBAUUNGSPLAN NR. 20
"Pörnbach - östlich der Münchener Str."
- Höhenfestsetzungsplan Nr. 2-

DIE ENTWURFSVERFASSER:
PFAFFENHOFEN, 29.01.2013

BEBAUUNGSPLAN:
EICHENSEHER INGENIEURE
RAIFFEISENSTRASSE 19
85276 PFAFFENHOFEN

GRÜNORDNUNGSPLAN:
LANDSCHAFTSARCHITEKT
STADTPLANER
NORBERT EINHÖSHOFER
EICHENSTRASSE 2
85298 SCHEYERN